

PLAN POUR ENQUETE

COMMUNE DE JORAT-MENTHUE

Propriété de l'Etat de Vaud

DP Cantonal n° 118

Plan n° 5804/8

Secteur de protection des eaux: S3

Coordonnées moyennes: 2'544'415 / 1'163'100

Altitude moyenne du terrain: 875 m.

Désignation cadastrale du domaine public 118:

Cours d'eau	13 m ²
Accès, place privée	153 m ²
Route, chemin	3'402 m ²
Champ, pré, pâturage	3'929 m ²
Jardin	29 m ²
	<u>7'526 m²</u>

PROJET: Construction d'arrêts de bus

Etat de Vaud:

**Direction générale de
la mobilité et des routes DGMR**
Entretien - Arrondissement Centre
Centre Blécherette
1014 Lausanne
Tél. 021 316 02 26 - info.dgmr-centre@vd.ch

Mis à l'enquête au greffe municipal du

L'attestent au nom de la Municipalité

Le S

Enquête publique

du 25.02.2023 au 26.03.2023

5804-2023-1

Camac : 220676

STI SERVICE TECHNIQUE INTERCOMMUNAL
DU GROS-DE-VAUD 1040 ECHALLENS

Le géomètre breveté:
Joachim Nicod

Moudon, le 3 février 2023



NPPR INGÉNIEURS ET
GÉOMÈTRES SA
NICOD · PERRIN · PARISOD · REY
Ch. Château-Sec 6 / CP 63 1510 Moudon
Tél. 021 905 15 88 moudon@nppr.ch


1:500

Dossier n° M220'130/GM

Mensuration numérique
Géodonnées © Etat de Vaud

Légende:

- Arrêt de bus
- Nouveau tube pour éclairage public

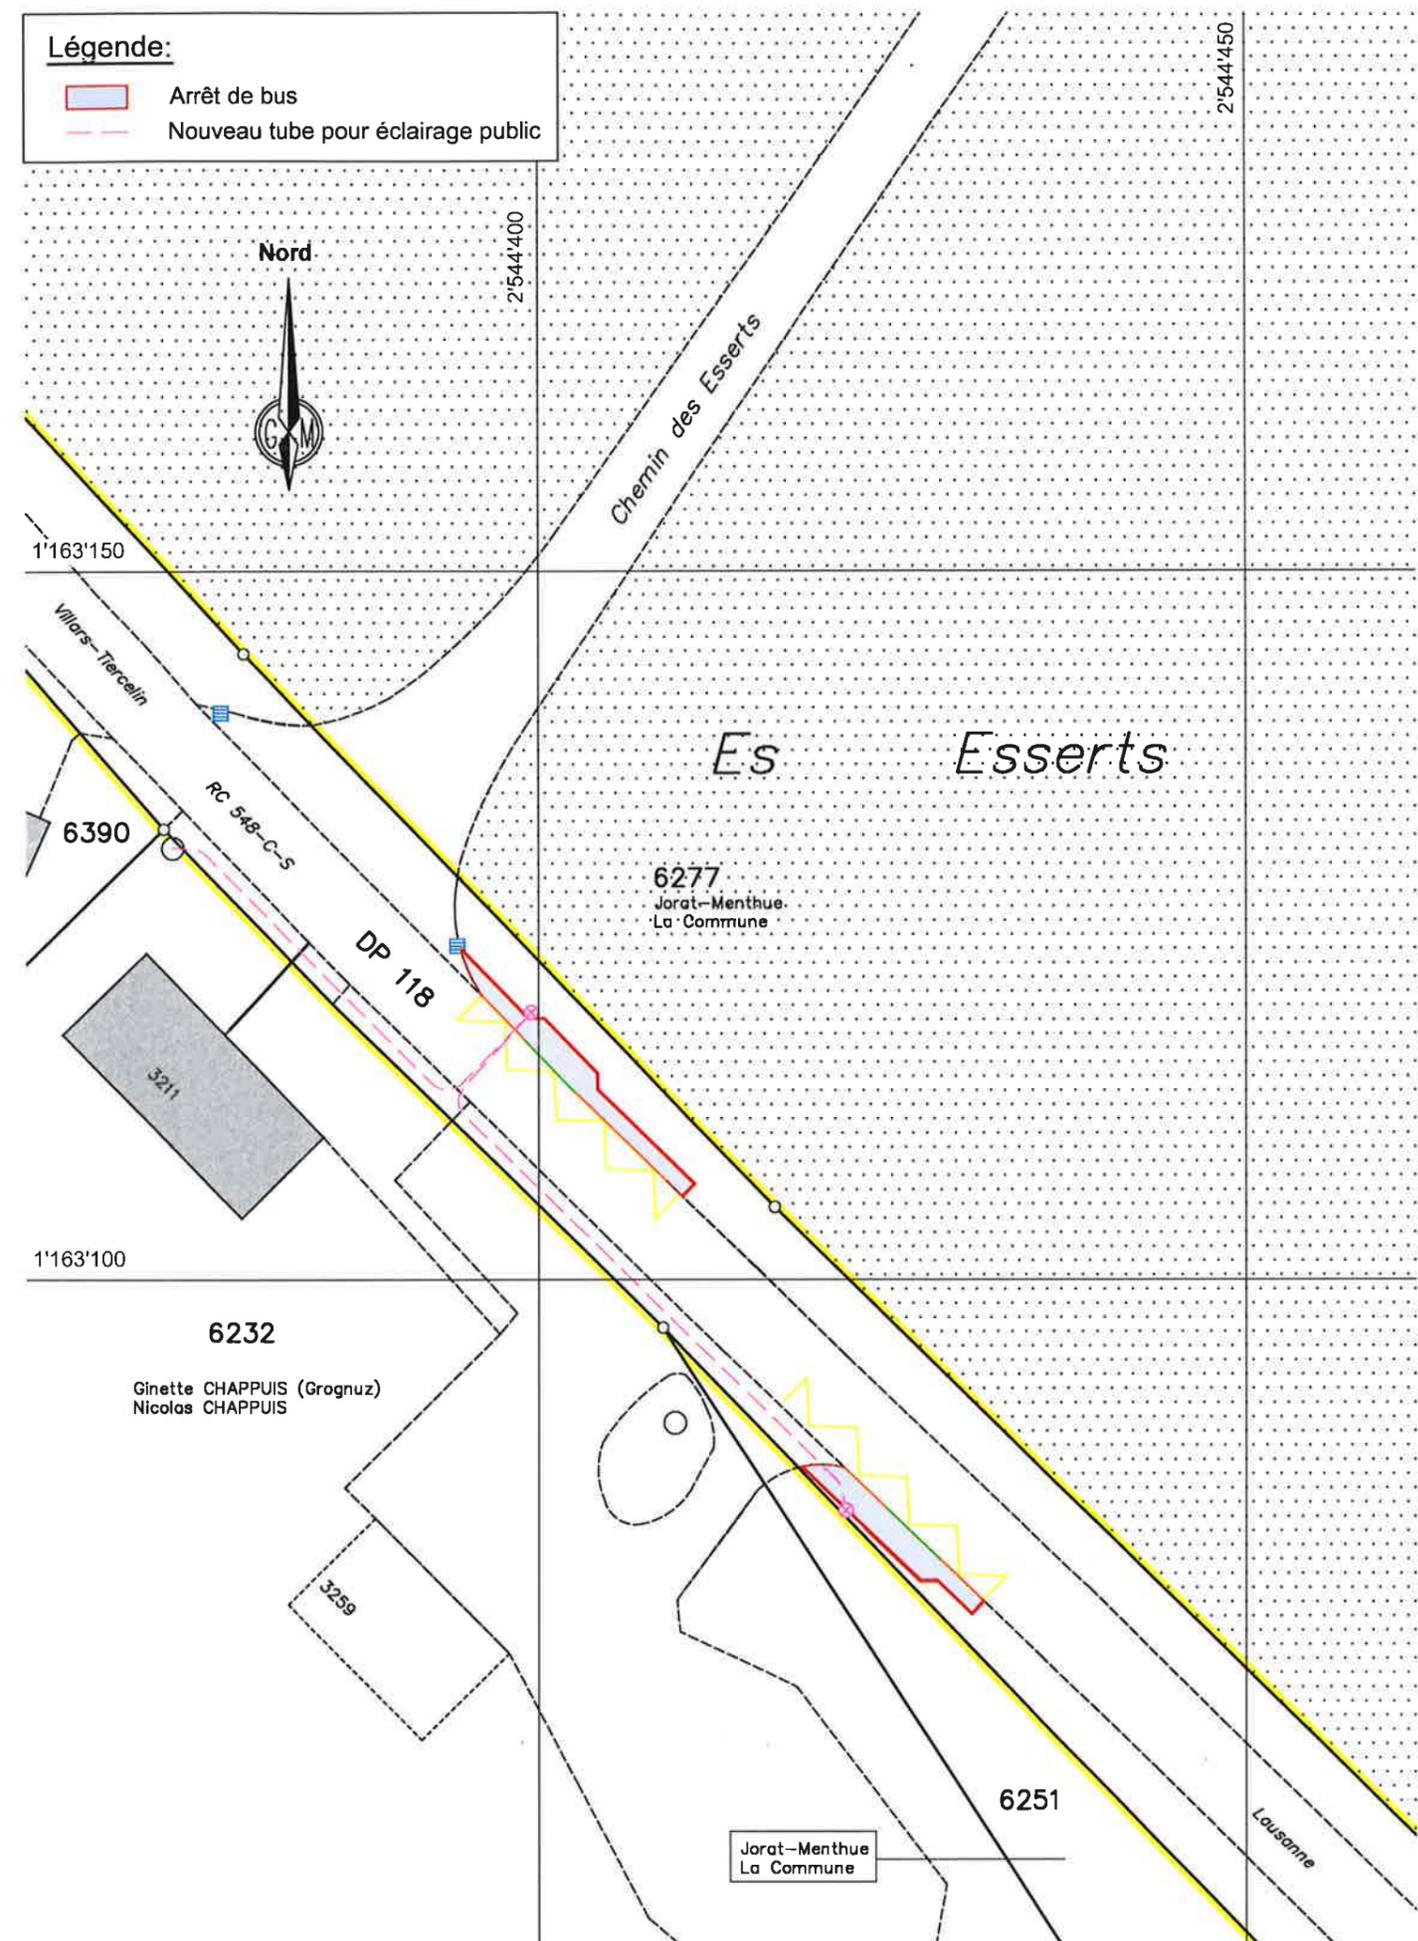

Remarque: - La réalisation du projet implique une mise à jour du plan du Registre Foncier