

Commune de Jorat-Menthue

Situation : Route de Peyres-Possens 27/29
 Echelle : 1:500
 Mensuration : semi-numérique numérisé

Coord. moyenne : 2'546'146 / 1'167'439
 Altitude de référence : 774.29 m.s.m. selon Axians
 Dossier technique : 116'235.002 / GV-FB

Propriétaire : Jorat-Menthue la Commune

Parcelle n°: 69

Bâtiment industriel n° 110	1309 m ²
Habitation n° 112	230 m ²
Bâtiment n° 119	24 m ²
Bâtiment industriel n° 123	48 m ²
Garage n° 129	93 m ²
Bâtiment n° 162	116 m ²
Accès, place privée	3'329 m ²
Champ, pré, pâturage	54'836 m ²
Jardin	4'830 m ²
Total	64'815 m²

Affectation : zone industrielle de l'émetteur
 Limite des constructions au DP : selon art. 36 de la loi sur les routes
 Recensement architectural : ECA n° 110, note 2 ECA n° 112, note 2
 Degré de sensibilité au bruit : Entier de la parcelle n° 69, note 2 Entier de la parcelle n° 69, note 2
 Secteur de protection des eaux : III
 Mention : Au
 Mention : 2011/1618/1, ID 2011/1013 (Repère de mensuration)

Plan de situation dressé pour demande d'autorisation :

Adaptation d'une station de communication mobile existante aux nouvelles technologies (4G-5G) pour le compte de Swisscom (Suisse) S.A. / SOTN

Enquête publique

La réalisation du projet n'implique pas une mise à jour du plan RF

du 11.03.2023 au 09.04.2023

5804-2023-3

Camac : 218175

STI SERVICE TECHNIQUE INTERCOMMUNAL DU GROS-DE-VAUD 1040 ECHALLENS

Sceau de la Municipalité



Le propriétaire

(Signature)

(Signature)

Morges, le 30 septembre 2022


Le géomètre breveté

A. Guex

(Signature)

Aux Planches

1'167'500

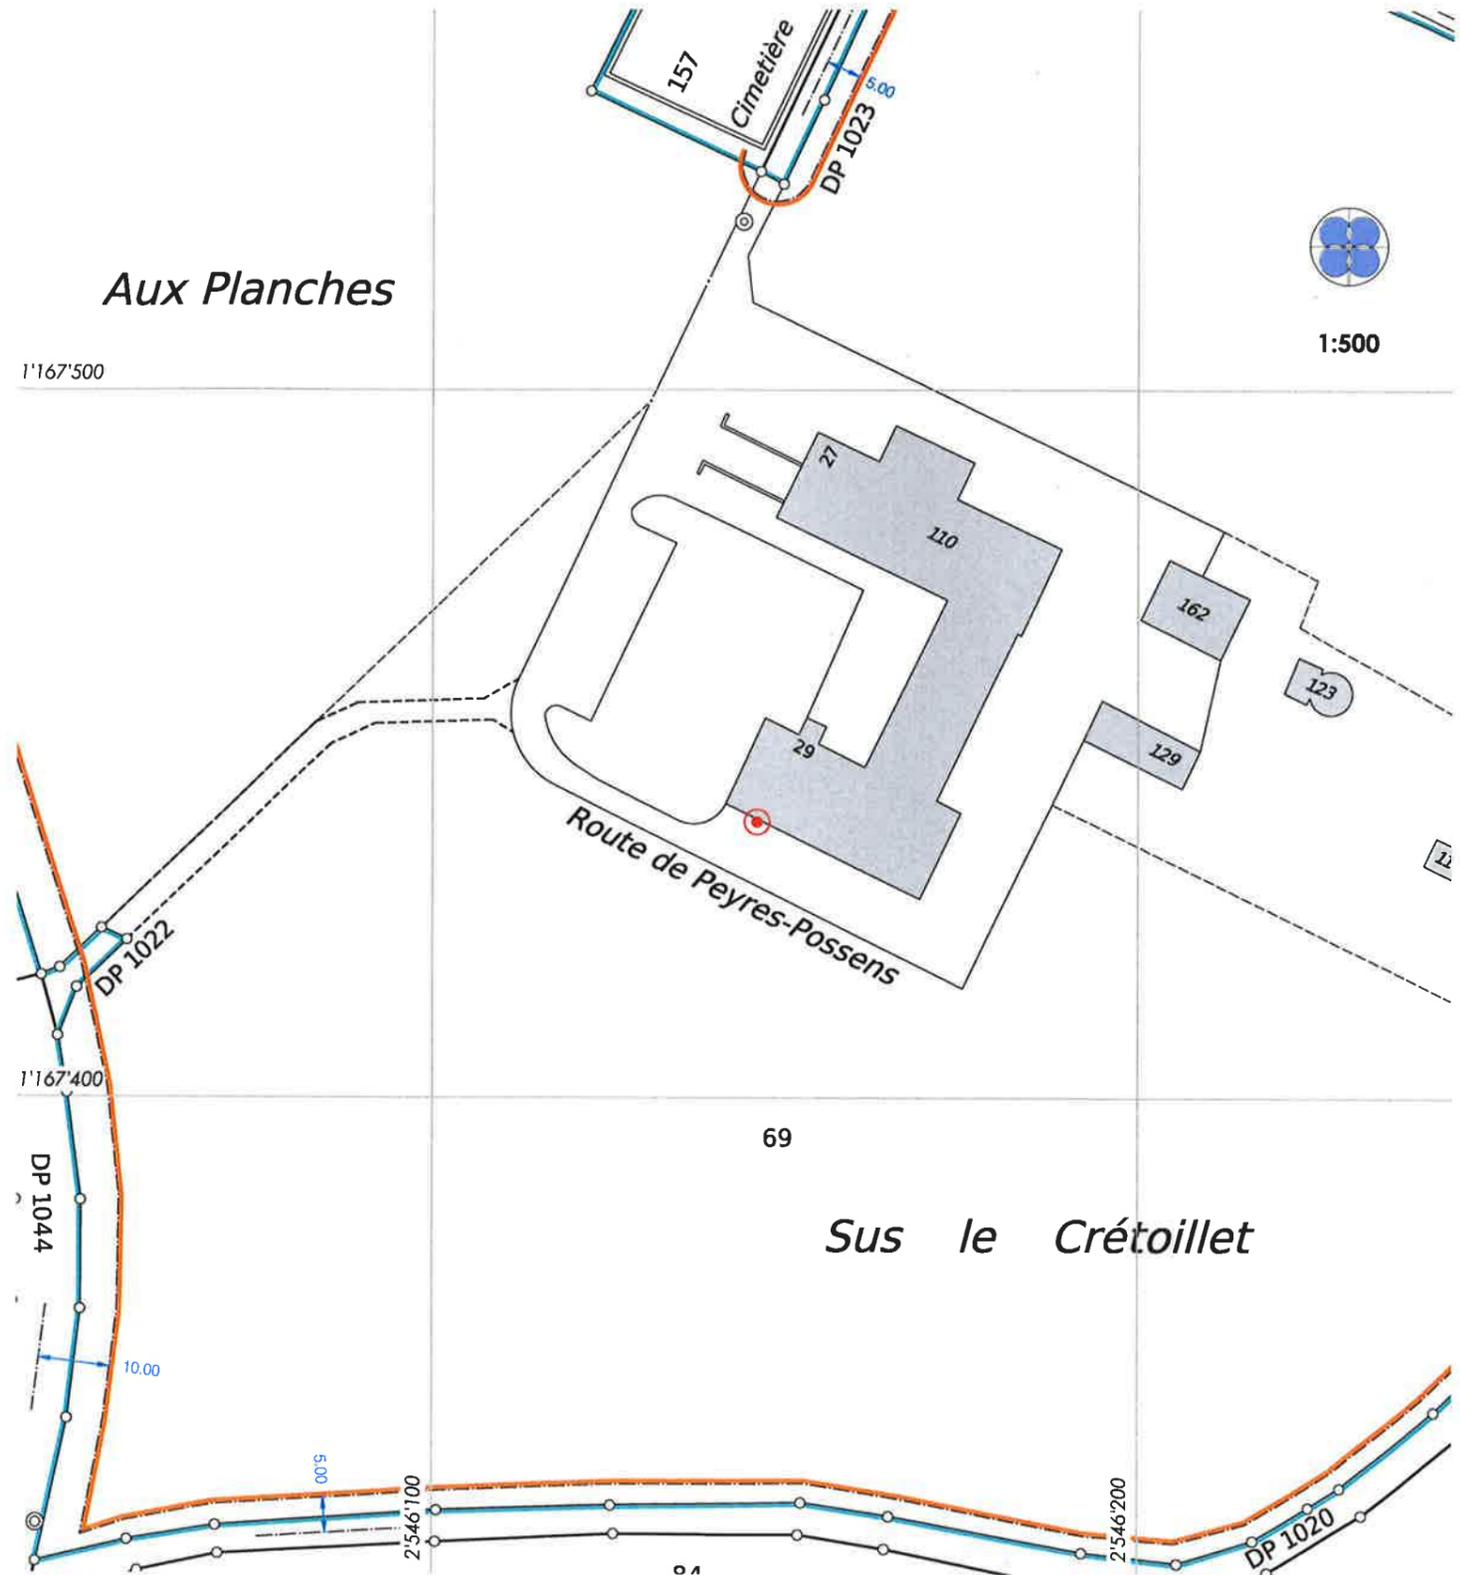

1:500

Propriétaires voisins

Légende

Servitudes existantes

70 Jorat-Menthue la Commune
 157 Jorat-Menthue la Commune

Antenne

84069	C	Canalisation(s) d'eau, ID 2005/4197
84086	D	Canalisation(s) d'eau, ID 2005/4325
84095	D	Canalisation(s) d'égouts, ID 2005/4338
84101	D	Canalisation(s) d'égouts et droits accessoires, ID 2005/4337
2011/2239	C	Canalisation(s) d'électricité et de télécommunication, ID 2011/1503
2011/2609	C	Canalisation(s) de gaz, ID 2012/190
2013/10185	C	Canalisation(s) conduite de distribution d'eau potable et installation annexes, ID 2014/402
2014/6078	C	Usage droit d'utilisation des installations de télécommunication, réseau de mise à terre et locaux avec obligations accessoires, ID 2014/3015
2014/6078	C	Usage droit d'utilisation des installations de télécommunication, réseau de mise à terre et locaux avec obligations accessoires, ID 2014/3016
2020/11955	C	Usage de local avec accès, ID 2021/282
2020/11955	C	Canalisation(s) souterraines d'électricité et de télécommunication, ID 2021/283

m:\zaxians\116235\358-soln\soln_1000.dwg

GEODONNEE © ETAT DE VAUD

Pour les cotes de détail, voir le plan de l'ingénieur

Ce plan ne peut être diffusé que dans le cadre de l'objet cité en titre.

Il ne saurait être utilisé à d'autres fins ni modifié sans l'accord préalable express de son auteur.