

COMMUNE DE JORAT-MENTHUE

Localité de Villars-Tiercelin

PLAN 6

Coordonnées moyennes : 2°544'000 / 1°164'395

Propriétaires : **SONDEREGGER Olivier et Mélanie****DESIGNATION CADASTRALE**

Parcelle n° 6350 - "Le Creux à la Reine"

Pré-champ

1'202 m²**SERVITUDE** : aucune**Propriétaires voisins :**

Parcelle 6100 Bayard Marie-Claude

Parcelle 6197 Décosterd Pierre-Yves

Parcelle 6354 Sonderegger Olivier et Mélanie

Parcelle 6355 Sonderegger Olivier et Mélanie

Parcelle 6391 PPE 6392 (Medana Claudine et Ugo)

PPE 6393 (Gruet Florian et Haymoz Stéphanie)

PPE 6394 (Meylan Anouck)

Zone d'habitations familiales / Zone réservée

Secteur de protection des eaux : Au / Degré de sensibilité au bruit : II

--- Limite des constructions selon art. 36 de la loi sur les routes

OBJET DE LA DEMANDE

Demande d'implantation préalable pour projet de 2 logements

Déroqation :

- à l'article 3 de la zone réservée

Enquête préalable d'implantation

du 18.03.2023 au 16.04.2023

5804-2023-4

Camac : 218952


STI SERVICE TECHNIQUE INTERCOMMUNAL
DU GROS-DE-VAUD 1040 ECHALLENS**PLAN DRESSE POUR DEMANDE D'IMPLANTATION PRÉALABLE**Régis Courdesse / Inés Sancho Dupraz
Ingénieurs géomètres brevetés

I. Sancho Dupraz

**COURDESSE & ASSOCIÉS**
Ingénieurs et Géomètres SA
Succ. de Jan & Courdesse SA et Jomini-van Buel SAPraz-Palud 7 - CP 191 - 1040 Echallens
Tél 021 886 22 44
echallens@courdesse-associés.ch
www.courdesse-associés.ch

Les propriétaires :

Echallens, le 3 novembre 2022

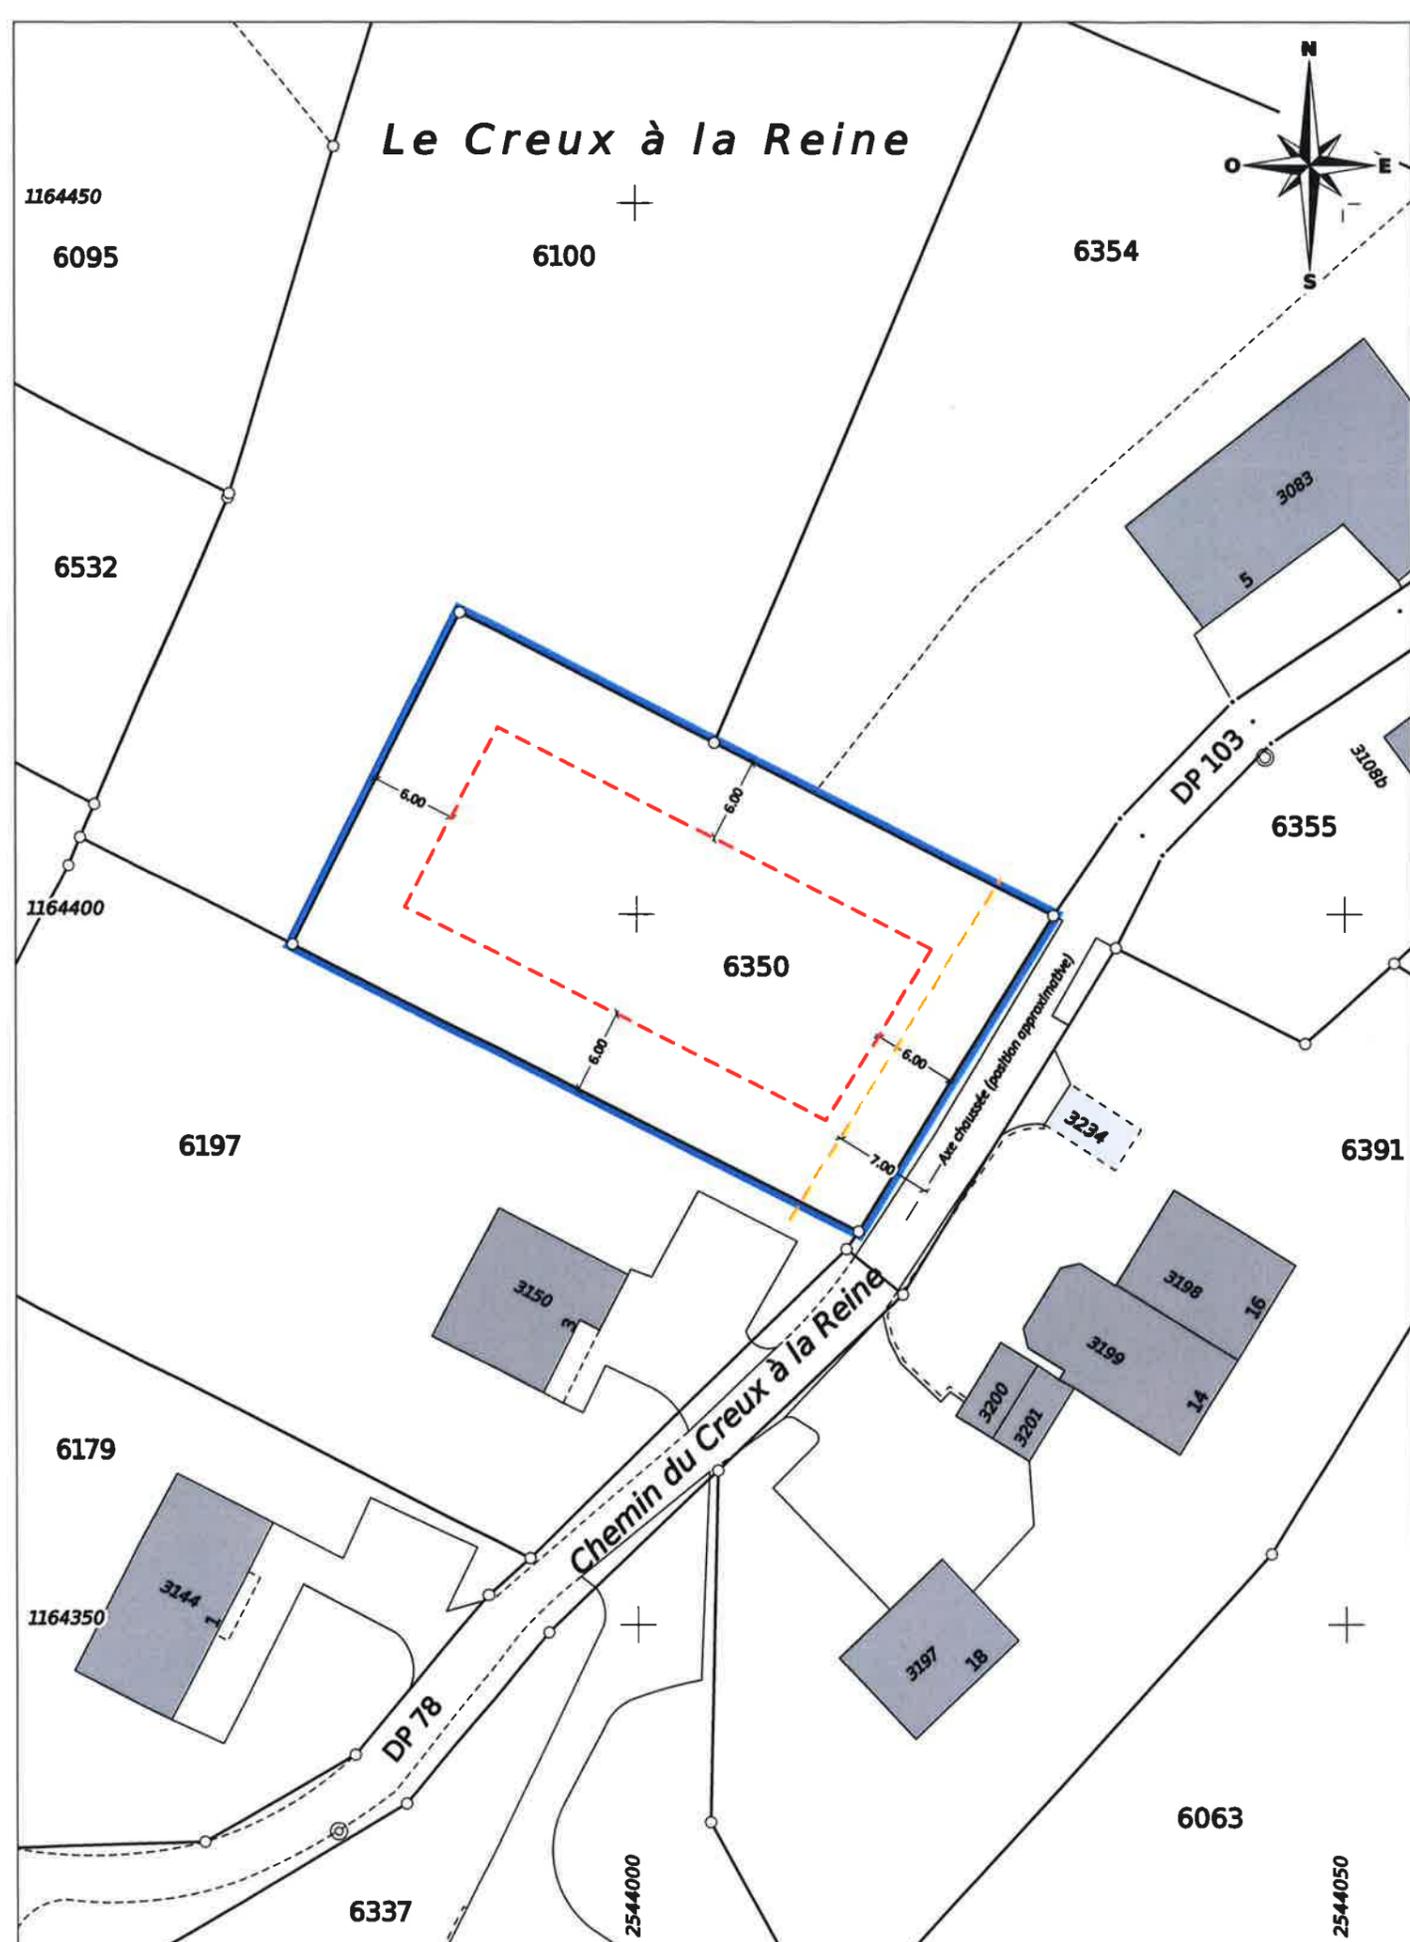

COURDESSE & ASSOCIÉS - Ingénieurs et Géomètres SA

DT n° 5804-020 - Echallens, le 3 novembre 2022

1:500

Mensuration numérique

Source : Géodonnées Etat de Vaud du 18/10/2022