


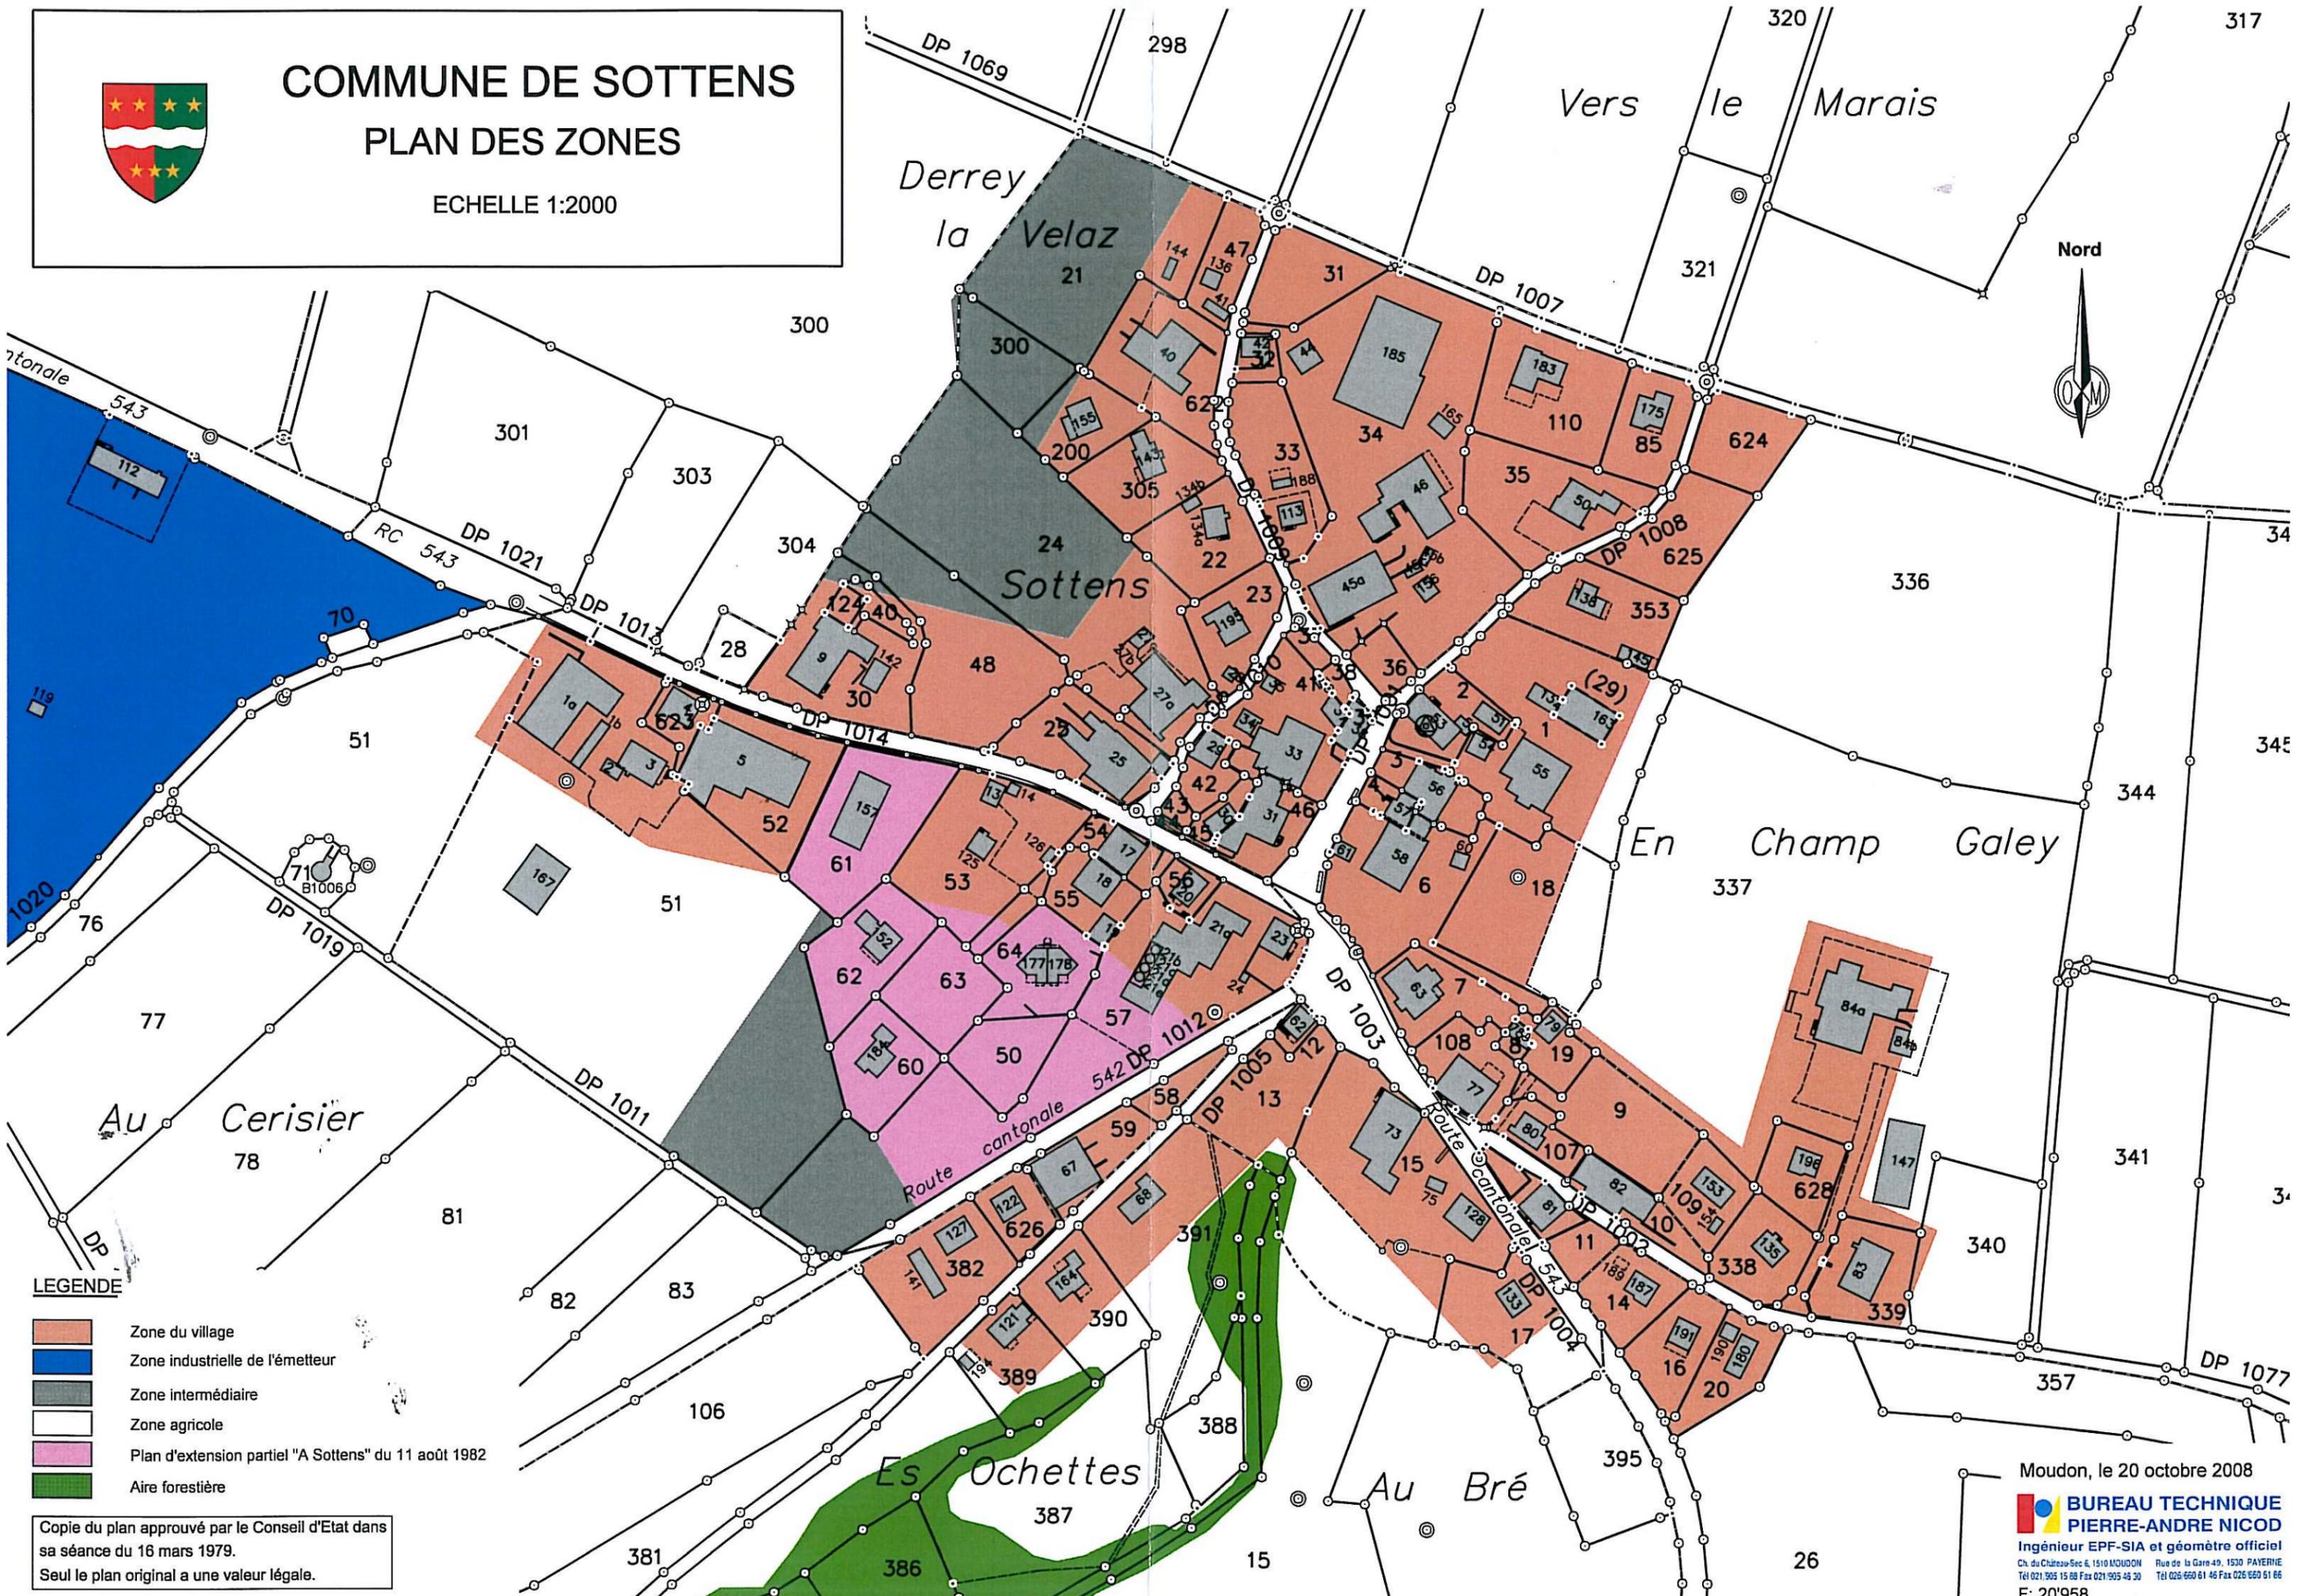

COMMUNE DE SOTTENS

PLAN DES ZONES

ECHELLE 1:2000



LEGENDE

- Zone du village
- Zone industrielle de l'émetteur
- Zone intermédiaire
- Zone agricole
- Plan d'extension partiel "A Sottens" du 11 août 1982
- Aire forestière

Copie du plan approuvé par le Conseil d'Etat dans sa séance du 16 mars 1979.
Seul le plan original a une valeur légale.

Moudon, le 20 octobre 2008

**BUREAU TECHNIQUE
PIERRE-ANDRE NICOD**
Ingénieur EPF-SIA et géomètre officiel
Ch. du Château-Sec 6, 1510 MOUDON Rue de la Gare 49, 1530 PAYERNE
Tél 021 905 15 88 Fax 021 905 46 30 Tél 026 660 61 46 Fax 026 660 61 66
F: 20'958