

COMMUNE DE JORAT-MENTHUE *Peney-le-Jorat*

PLAN DRESSE POUR ENQUETE

Coordonnées moyennes : 2°54'58"10 / 1°16'46"10

Altitude approx. : 850 m

Plan n° 2006

Echelle 1 : 500

Etabli sur la base des données cadastrales
Cotes et implantation fournies par l'architecte

renaud burnand

Géomètres officiels - Ingénieurs du génie rural EPF/SIA
Ch. du Devin 51 - 1012 Lausanne - Tél. 021 321 38 80
Email : info@renaud-burnand.ch - Fax. 021 321 38 89
Site : www.renaud-burnand.ch

Le géomètre officiel :



Lausanne, le 19 février 2024

Propriété de Monsieur et Madame Bertrand et Sandrine Gueneley

Parcelle 3033

13. März 2024

Habitation et atelier de menuiserie ECA n° 2048 350 m²
Place-jardin 1'009 m²

Surface cadastrale totale : 1359 m²

Servitudes :

Aucune

Dérogations :

- Anticipation des aménagements projetés (couvert, places de parc) sur la limite des constructions
- Distance à la limite (art. 6 RPE)

Voisins :

Voir le plan de situation ci-contre

Zone(s) :	Zone du village A
Secteur de protection des eaux :	ÜB
Degré de sensibilité au bruit :	III
Note au recensement architectural :	ECA n° 2048 : 4

Les propriétaires :

Enquête publique

du 06.04.2024 au 05.05.2024

5804-2024-2

Camac : 227952


STI SERVICE TECHNIQUE INTERCOMMUNAL
DU GROS DE VAUD 1040 ECHALLENS

Visa de la municipalité :

T.7484

renaud burnand

Géomètres officiels - Ingénieurs du génie rural EPF/SIA
Ch. du Devin 51 - 1012 Lausanne - Tél. 021 321 38 80
Email : info@renaud-burnand.ch - Fax. 021 321 38 89
Site : www.renaud-burnand.ch

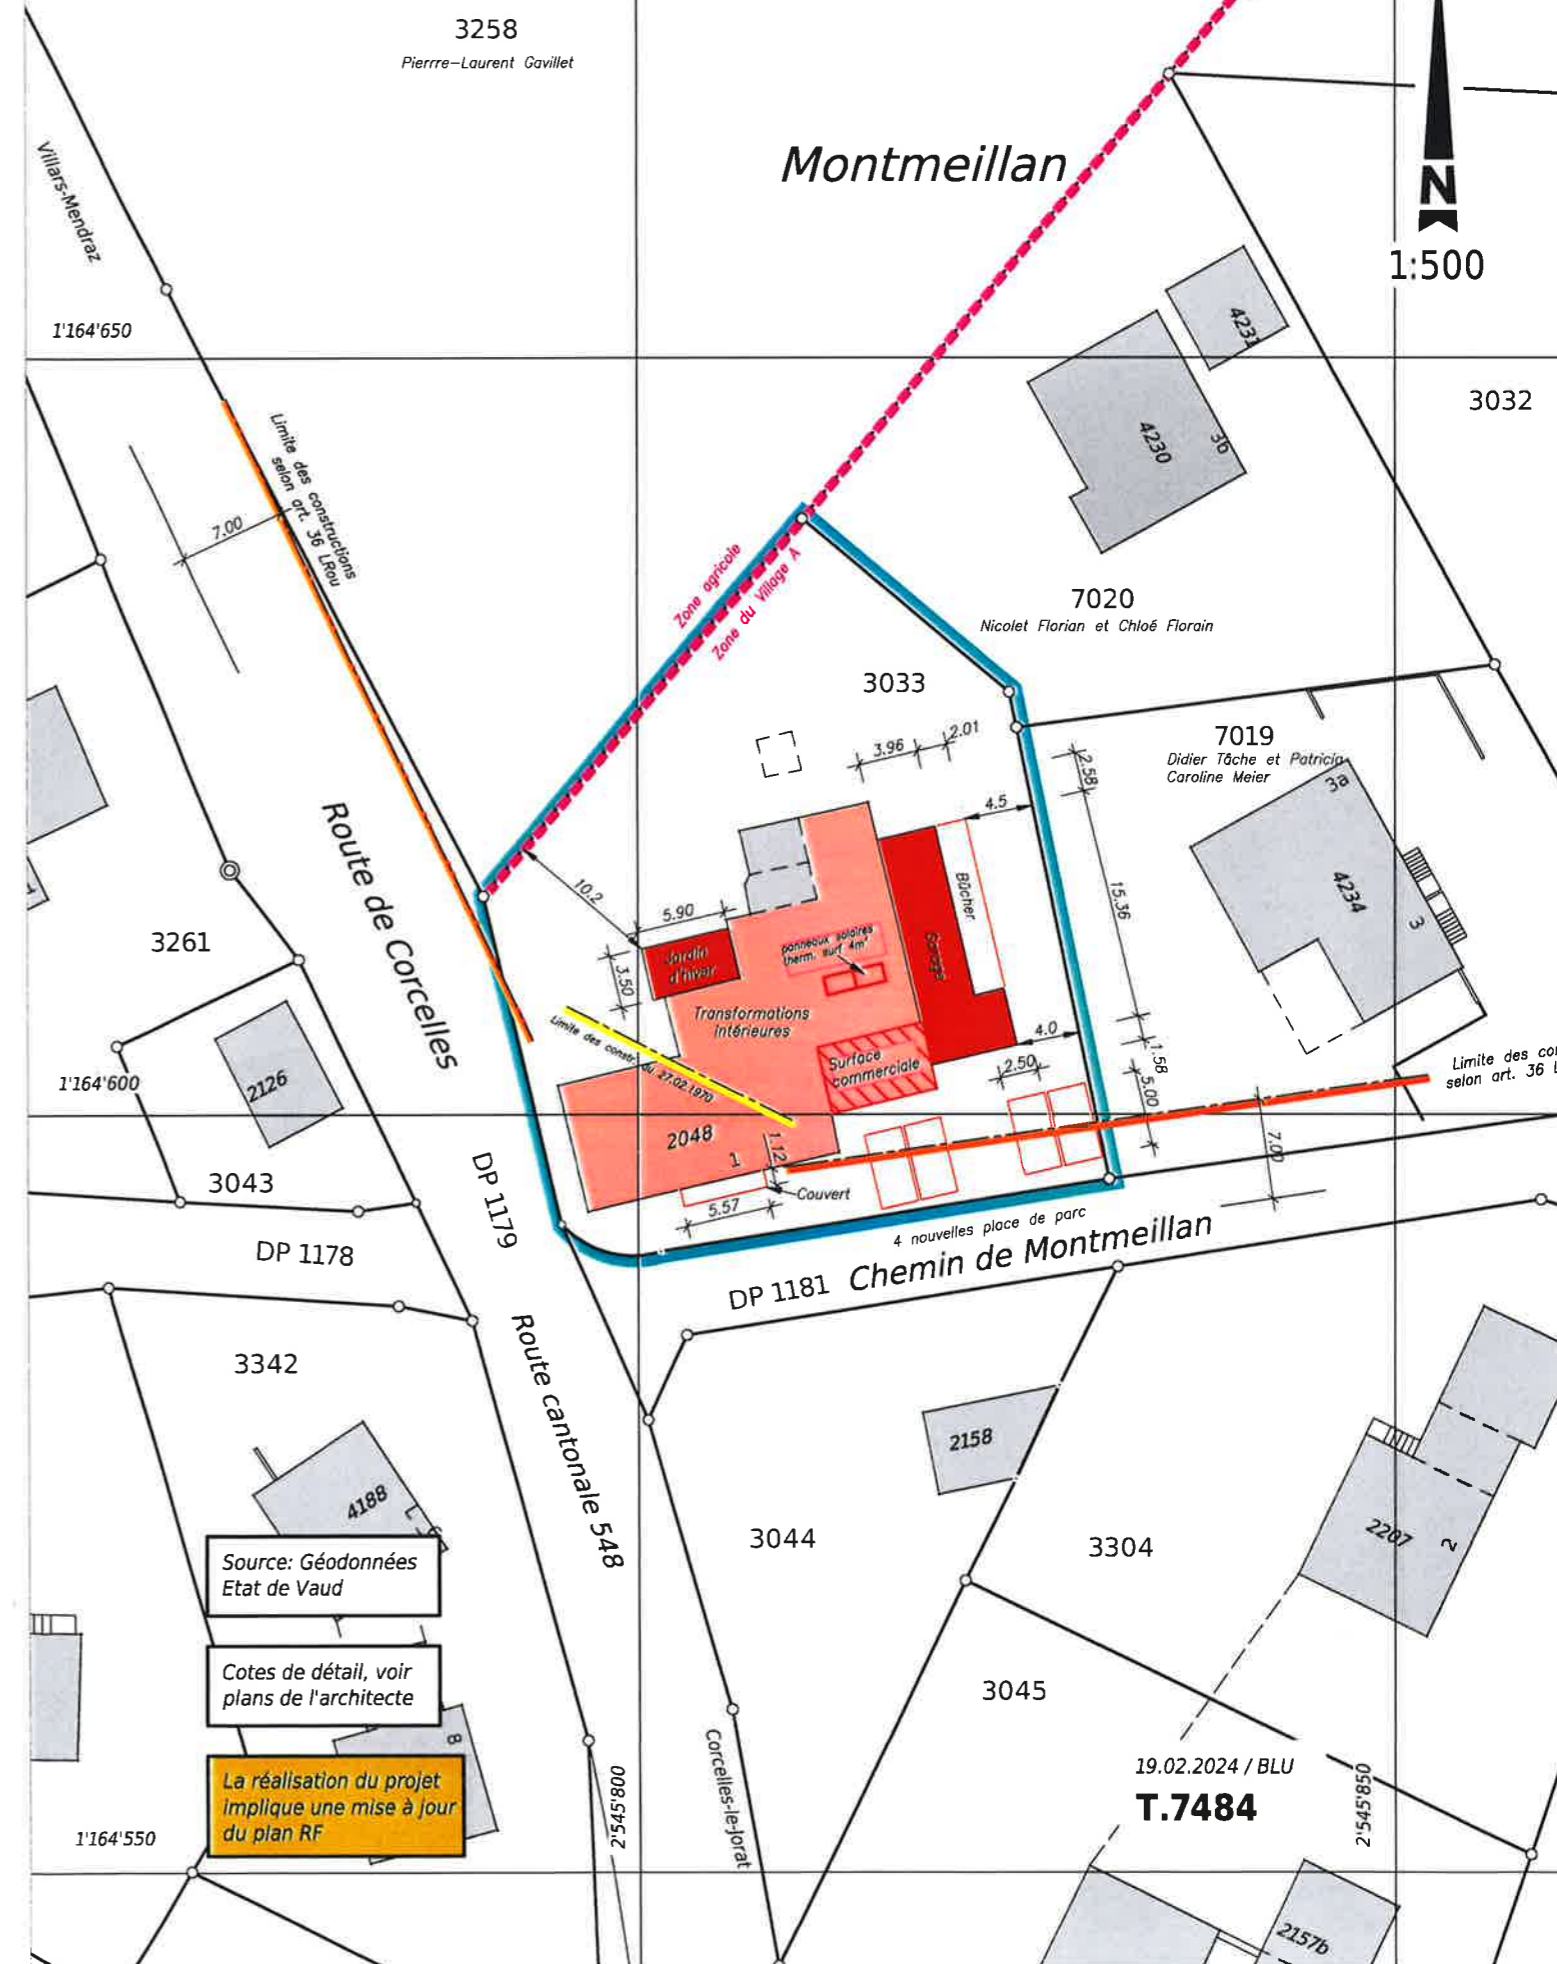

Source: Géodonnées
Etat de Vaud

Cotes de détail, voir
plans de l'architecte

La réalisation du projet
implique une mise à jour
du plan RF

19.02.2024 / BLU
T.7484