

# Commune de Jorat-Menthue

# Plan pour mise à l'enquête

## Transformation intérieure et un vélux

Plan: 1

1:500

Zone d'habitations familiales

Zone réservée

Secteurs de protection des eaux: Au

"Le Creux à la Reine 1"

E: 2'543'970 N: 1'164'350


Parc. 6179

Surface: 1'600 m<sup>2</sup>

Propriétaire: Grin François

Requérants: Lequin Pierre et Girard Héléne

Architecte:

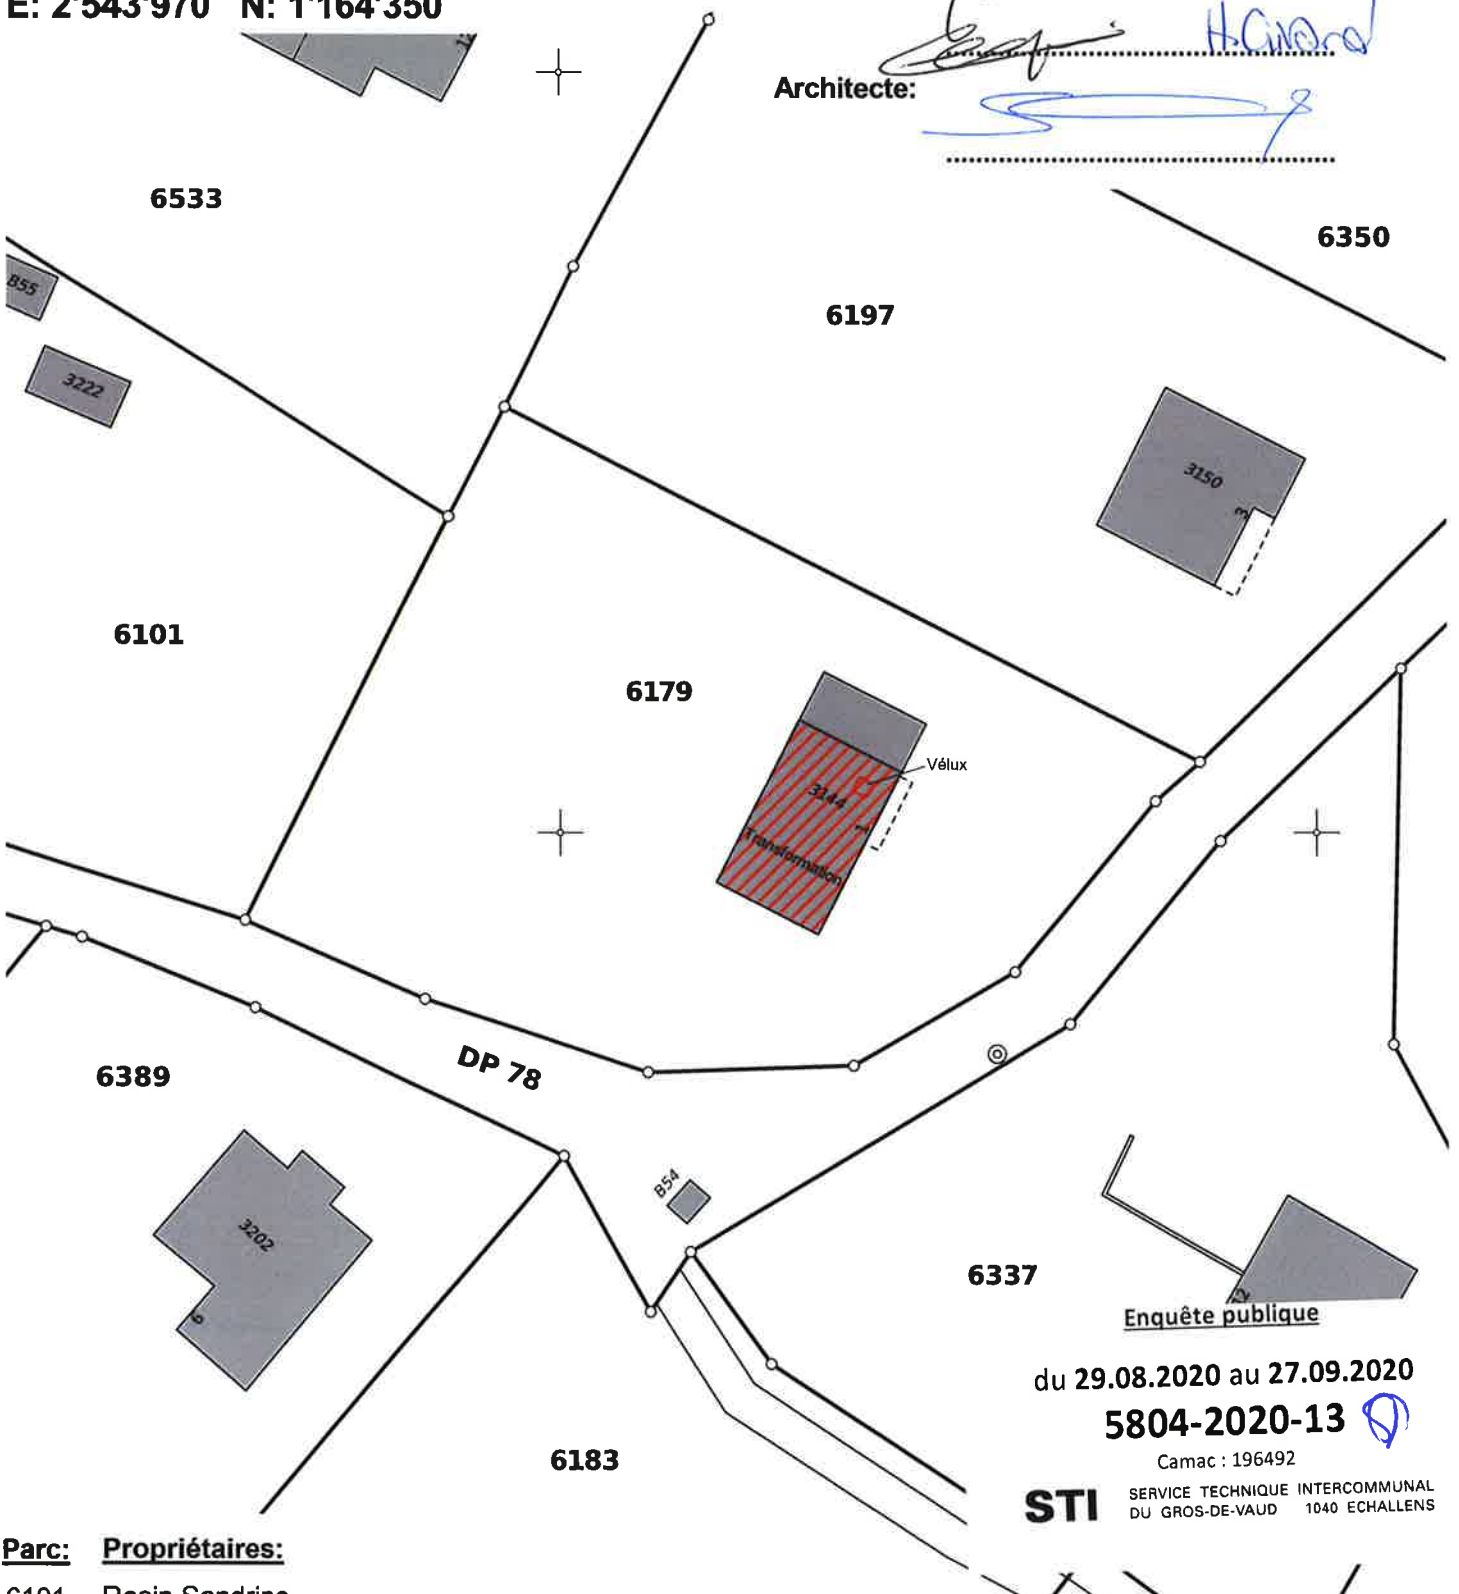

Enquête publique

du 29.08.2020 au 27.09.2020

5804-2020-13

Camac : 196492

STI

SERVICE TECHNIQUE INTERCOMMUNAL  
DU GROS-DE-VAUD 1040 ECHALLENS

**Parc: Propriétaires:**

6101 Resin Sandrine

6197 Décosterd Pierre-Yves

6533 Bayard Patricia et Mira Crystal

Morat, le 15.07.2020

M\_4032

Etabli sur la base des données cadastrales  
Le réalisation du projet n'implique pas une mise à jour du plan RF

**GEOPLANING**

GeoPlaning Murten - Morat AG www.geoplaning.ch  
Bernstrasse 30 3280 Murten 026 672 98 88