

Commune de Jorat-Menthue (Peney-le-Jorat)

PLAN DRESSE POUR ENQUETE PUBLIQUE

Propriétaire :	Parcelle :	Désignations RF :	Surfaces :
COMMUNE DE JORAT-MENTHUE	3037	Bâtiment de l'administration et dépôts n°ECA 2125 Place-jardin	493 m ² 656 m ² <u>1149 m²</u>

Plan RF N°2001 (mensuration graphique numérisée)
Coord. moy.: 2'545'654 / 1'164'693

CN 1223 au 1:25'000
Alt. moy.: 850 m

Affectation réglementaire : zone d'utilité publique
PGA approuvé par l'autorité compétente le 19.09.1979
DSB : III

Lim. constr. selon art. 36 LRou — — — — —
Lim. constr. du 27.02.1970 — — — — —

Protection des eaux : secteur ùB
Note du recensement architectural : bâtiment non recensé
Dangers naturels : -

La réalisation du projet n'implique pas une mise à jour du plan RF

Enquête publique
du **16.02.2019** au **17.03.2019**
5804-2019-3
Camac : 183288
STI SERVICE TECHNIQUE INTERCOMMUNAL
DU GROS-DE-VAUD 1040 ECHALLENS

Objet : Nouvelle station de base de téléphonie mobile pour le compte de Sunrise Communications S.A.

Sunrise Communications AG
Nicolas Paul 
Sunrise Communications AG
Roland Eisenhut 

Le propriétaire:




LG+
INGÉNIEURS GÉOMÈTRES BREVETÉS



LEHMANN GÉOMÈTRE SA
Av. du Temple 19c · CP 1
1000 Lausanne 12
T +41 21 653 40 59
info@lg-plus.ch
www.lg-plus.ch

Lausanne, le 28 novembre 2018


Eduardo RODRIGUES
Ingénieur géomètre breveté



N° dossier: 4187-206

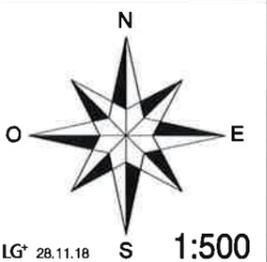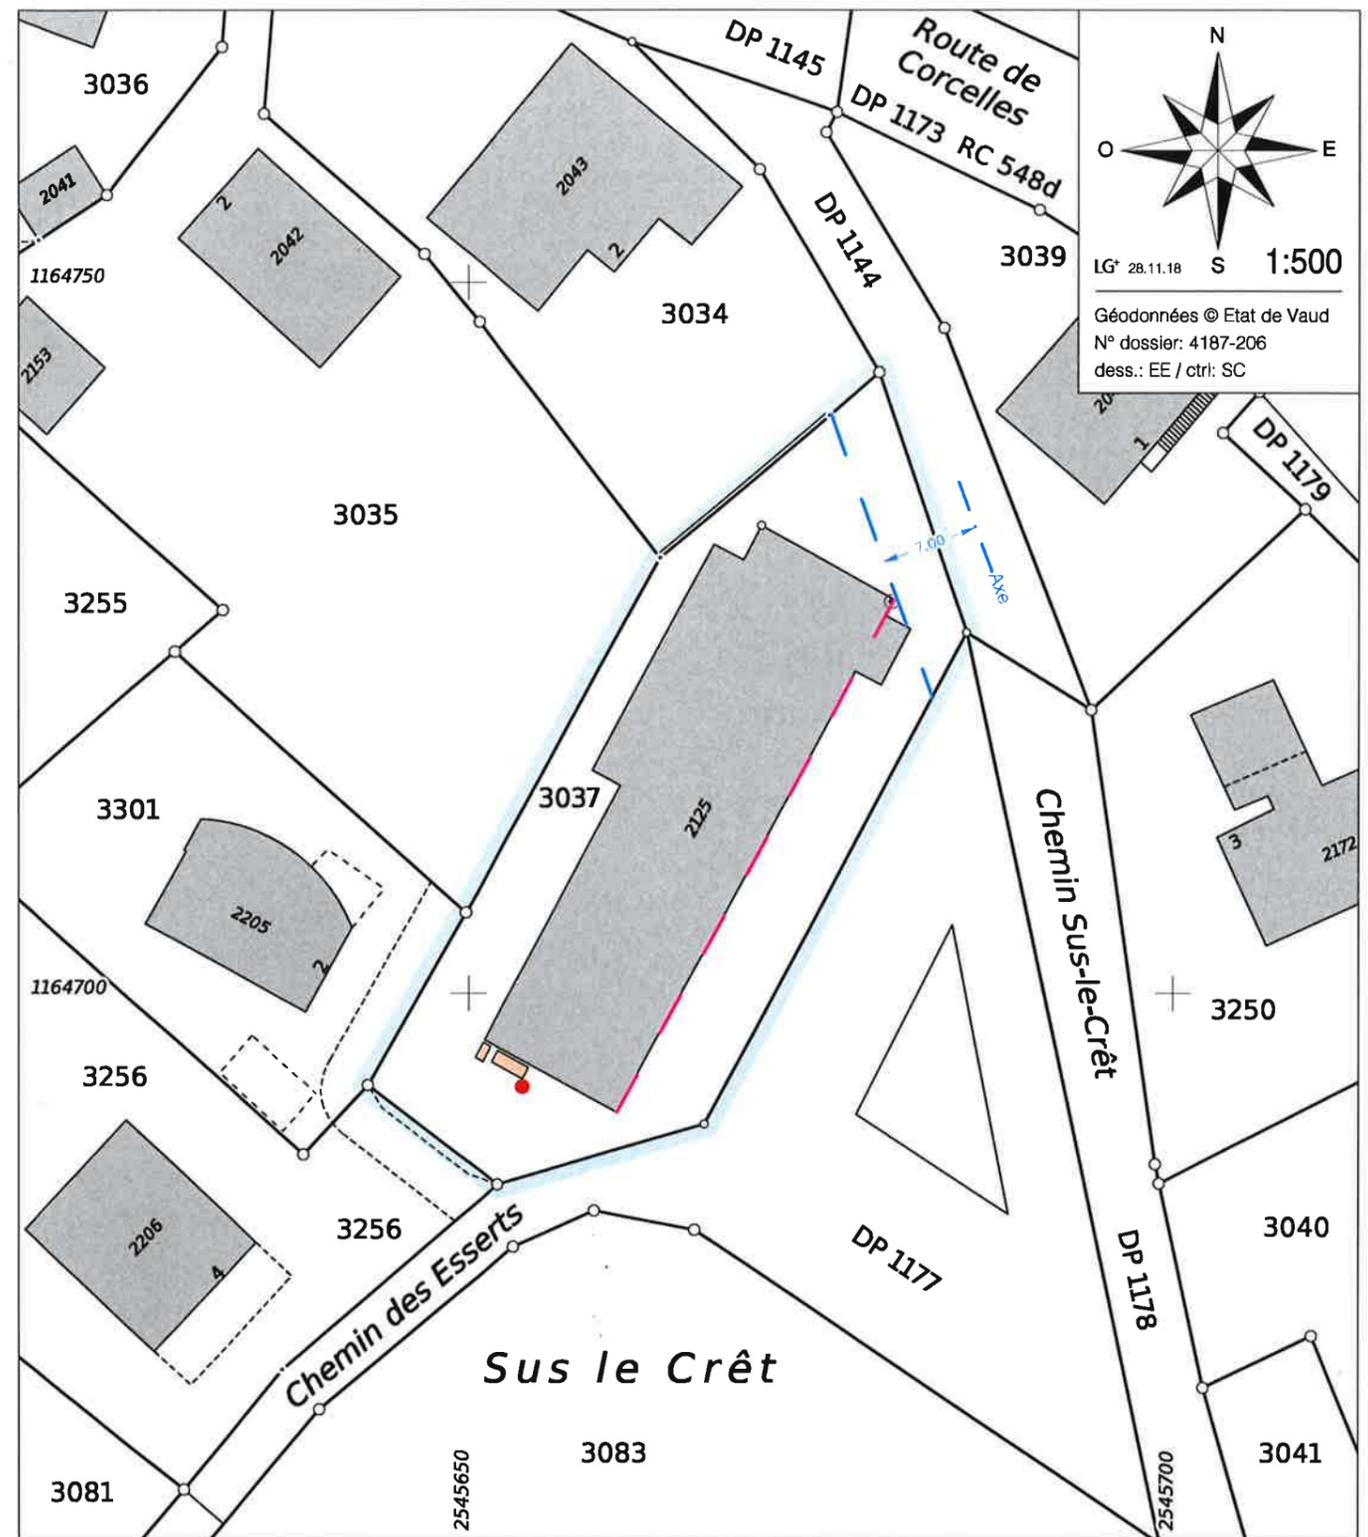

Géodonnées © Etat de Vaud
N° dossier: 4187-206
dess.: EE / ctrl: SC

Légende :
 Armoire technique
 Antenne
 Parcelle concernée

Propriétaires voisins :
P.3034: GAVILLET Aloys et Antoinette
P.3035: DUCRET Anne-Loyse
P.3256: CUCHE Camille, Jonas, Gaspar et Virginie
P.3301: NOVELLO Eric

Servitude concernée par le projet :
Aucune

Mention :
ID 2011/1023: Repère de mensuration