

COMMUNE DE JORAT-MENTHUE

Enquête n° 2

Localité de Sottens

PLAN 1002

Coordonnées moyennes: 2'546'530 / 1'167'460

Propriétaires: PPE n° 30-1: MICHAUD Jean-Pascal et MICHAUD Christine

PPE n° 30-2: MICHAUD Alain et MICHAUD Magali

DESIGNATION CADASTRALE

Parcelle n° 30 - "A Sottens"

Habitation, atelier, dépendance n° 9	422 m ²
Garage n° 142	71 m ²
Place-jardin	1'641 m ²
	<u>2'134 m²</u>

SERVITUDES * reportés sur le plan

* 115'939	Passage à pied et pour tous véhicules
* 115'940	Passage à pied
* 115'941	Canalisations d'eau et d'eaux usées
* 115'942	Canalisation d'eaux claires
2018/12218	Usage de chaufferie
* 2018/12218	Canalisation de chauffage

MENTION

121'459 Administrateur

CHARGE FONCIERE

2018/12218 Obligation de fournir du chauffage

Propriétaires voisins :

Parcelle 28	Rebelo Cardoso Wilson et Da Silva Cardoso Ana Bela
Parcelle 48	Michaud Jean-Pascal et Michaud Christine
Parcelle 52	R. Protti S.A
Parcelle 61	R. Protti S.A
Parcelle 124	Caillet Jacques et Troubat Madeleine
Parcelle 304	Vuagniaux Nicolas

Zone du village – Zone réservée

Secteur de protection des eaux : Au / Degré de sensibilité au bruit : III

Note au recensement architectural : note 4 pour l'habitation n° 9 et note 6 pour le garage n° 142

Limite des constructions ne concerne pas le projet

La réalisation du projet n'implique pas une mise à jour du plan du Registre Foncier

OBJET DE LA DEMANDE

Elévation et prolongement de la toiture dans l'existant

Déplacement d'un velux

PLAN DRESSE POUR DEMANDE D'AUTORISATION DE CONSTRUIRE

Régis Courdesse / Inés Sancho Dupraz

Ingénieurs géomètres brevetés

I. Sand. 7


COURDESSE & ASSOCIÉS
 Ingénieurs et Géomètres SA

Succ. de Jan & Courdesse SA et Jomini-van Buel SA

 Praz-Palud 7 - CP 191 - 1040 Echallens
 Tel 021 886 22 44 - Fax 021 886 22 47
 echallens@courdesse-associés.ch
 www.courdesse-associés.ch

Les propriétaires:

Dispense d'enquête (avec circ. CAMAC)

du 29.02.2020 au 29.03.2020


5804-2020-3

Camac : 191970

STI

SERVICE TECHNIQUE INTERCOMMUNAL
DU GROS-DE-VAUD 1040 ECHALLENS

Echallens, le 13 décembre 2019

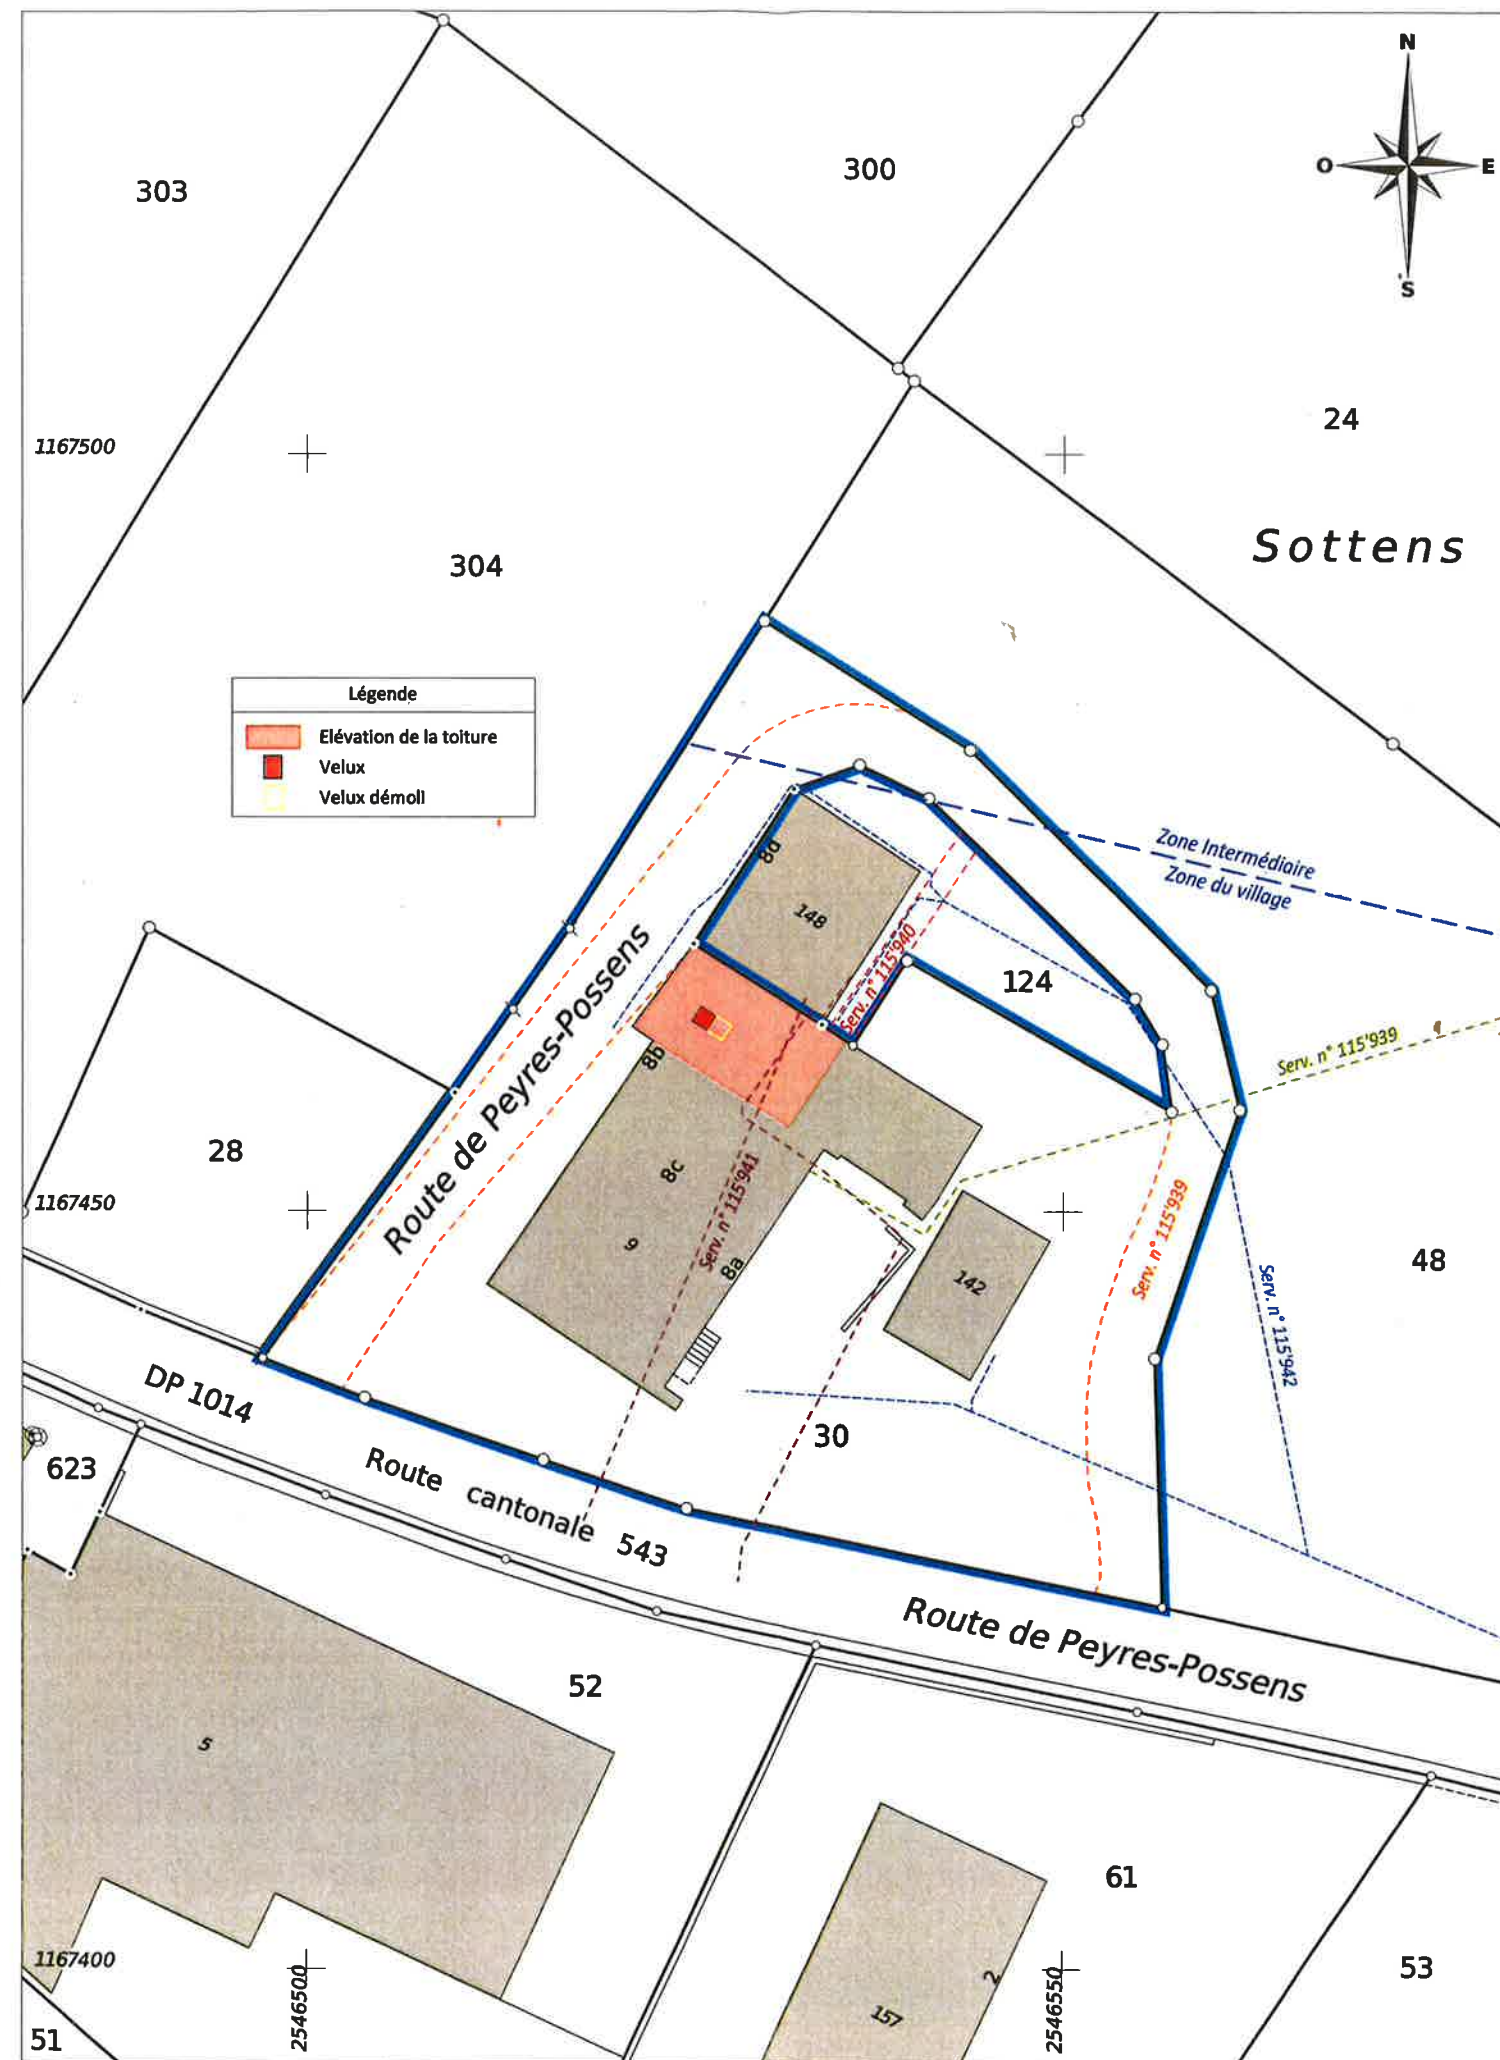

COURDESSE & ASSOCIÉS - Ingénieurs et Géomètres SA

DT n° 5804-032 - Echallens, le 13 décembre 2019

1:500

Mensuration semi-numérique numérisée
Source : Géodonnées Etat de Vaud du 06/11/2019