

PLAN POUR ENQUETE

COMMUNE DE JORAT-MENTHUE

Localité de Peney-le-Jorat

Propriété de M. Jacques GAVILLET, pour le compte de M. Joël CROCE

Parcelle n°3046

Plan n° 216/2013

Zone légalisée: Zone agricole

Secteur de protection des eaux: Au

Coordonnées moyennes: 2'545'245 / 1'164'815

Altitude moyenne du terrain: 840 m.

Servitudes: n°55'633, 55'660, 55'661, 76'740 et 2011/2790/0

Mention: n°66'415 (Précarité de construction)

Degré de sensibilité au bruit: III (légalisé)

Note au recensement architectural: -

Désignation cadastrale de la parcelle 3046:

Bâtiment agricole n°2080a	55 m ²
Bâtiment agricole n°2080b	17 m ²
Bâtiment agricole n°2140	520 m ²
Bâtiment (station natel) n°2197	30 m ²
Accès, place privée	855 m ²
Champ, pré, pâturage	125'824 m ²
Forêt	3'216 m ²
	130'517 m²

PROJET: Mise en conformité d'une place de remplissage de pulvérisateurs agricoles
Aménagement d'une place gravelée pour machines agricoles

Le propriétaire:

Le maître d'oeuvre:

J. Croce

[Signature]

Enquête publique

du 09.01.2021 au 07.02.2021

5804-2020-19

Camac: 197357

STI SERVICE TECHNIQUE INTERCOMMUNAL DU GROS-DE-VAUD 1040 ECHALLENS

Le géomètre breveté:
Pierre-André Nicod

[Signature]

Mis à l'enquête au greffe municipal du

L'attestent au nom de la Municipalité

Le Syndic:

La Secrétaire:

1:500


Dossier n° M23381/SW

Mensuration graphique numérisée
Géodonnées © Etat de Vaud



Moudon, le 23 septembre 2020

NPPR INGÉNIEURS ET GÉOMÈTRES SA
NICOD · PERRIN · PARISOD · REY
Ch. Château-Sec 6 / CP 186 1510 Moudon
Tél. 021 905 15 88 moudon@nppr.ch

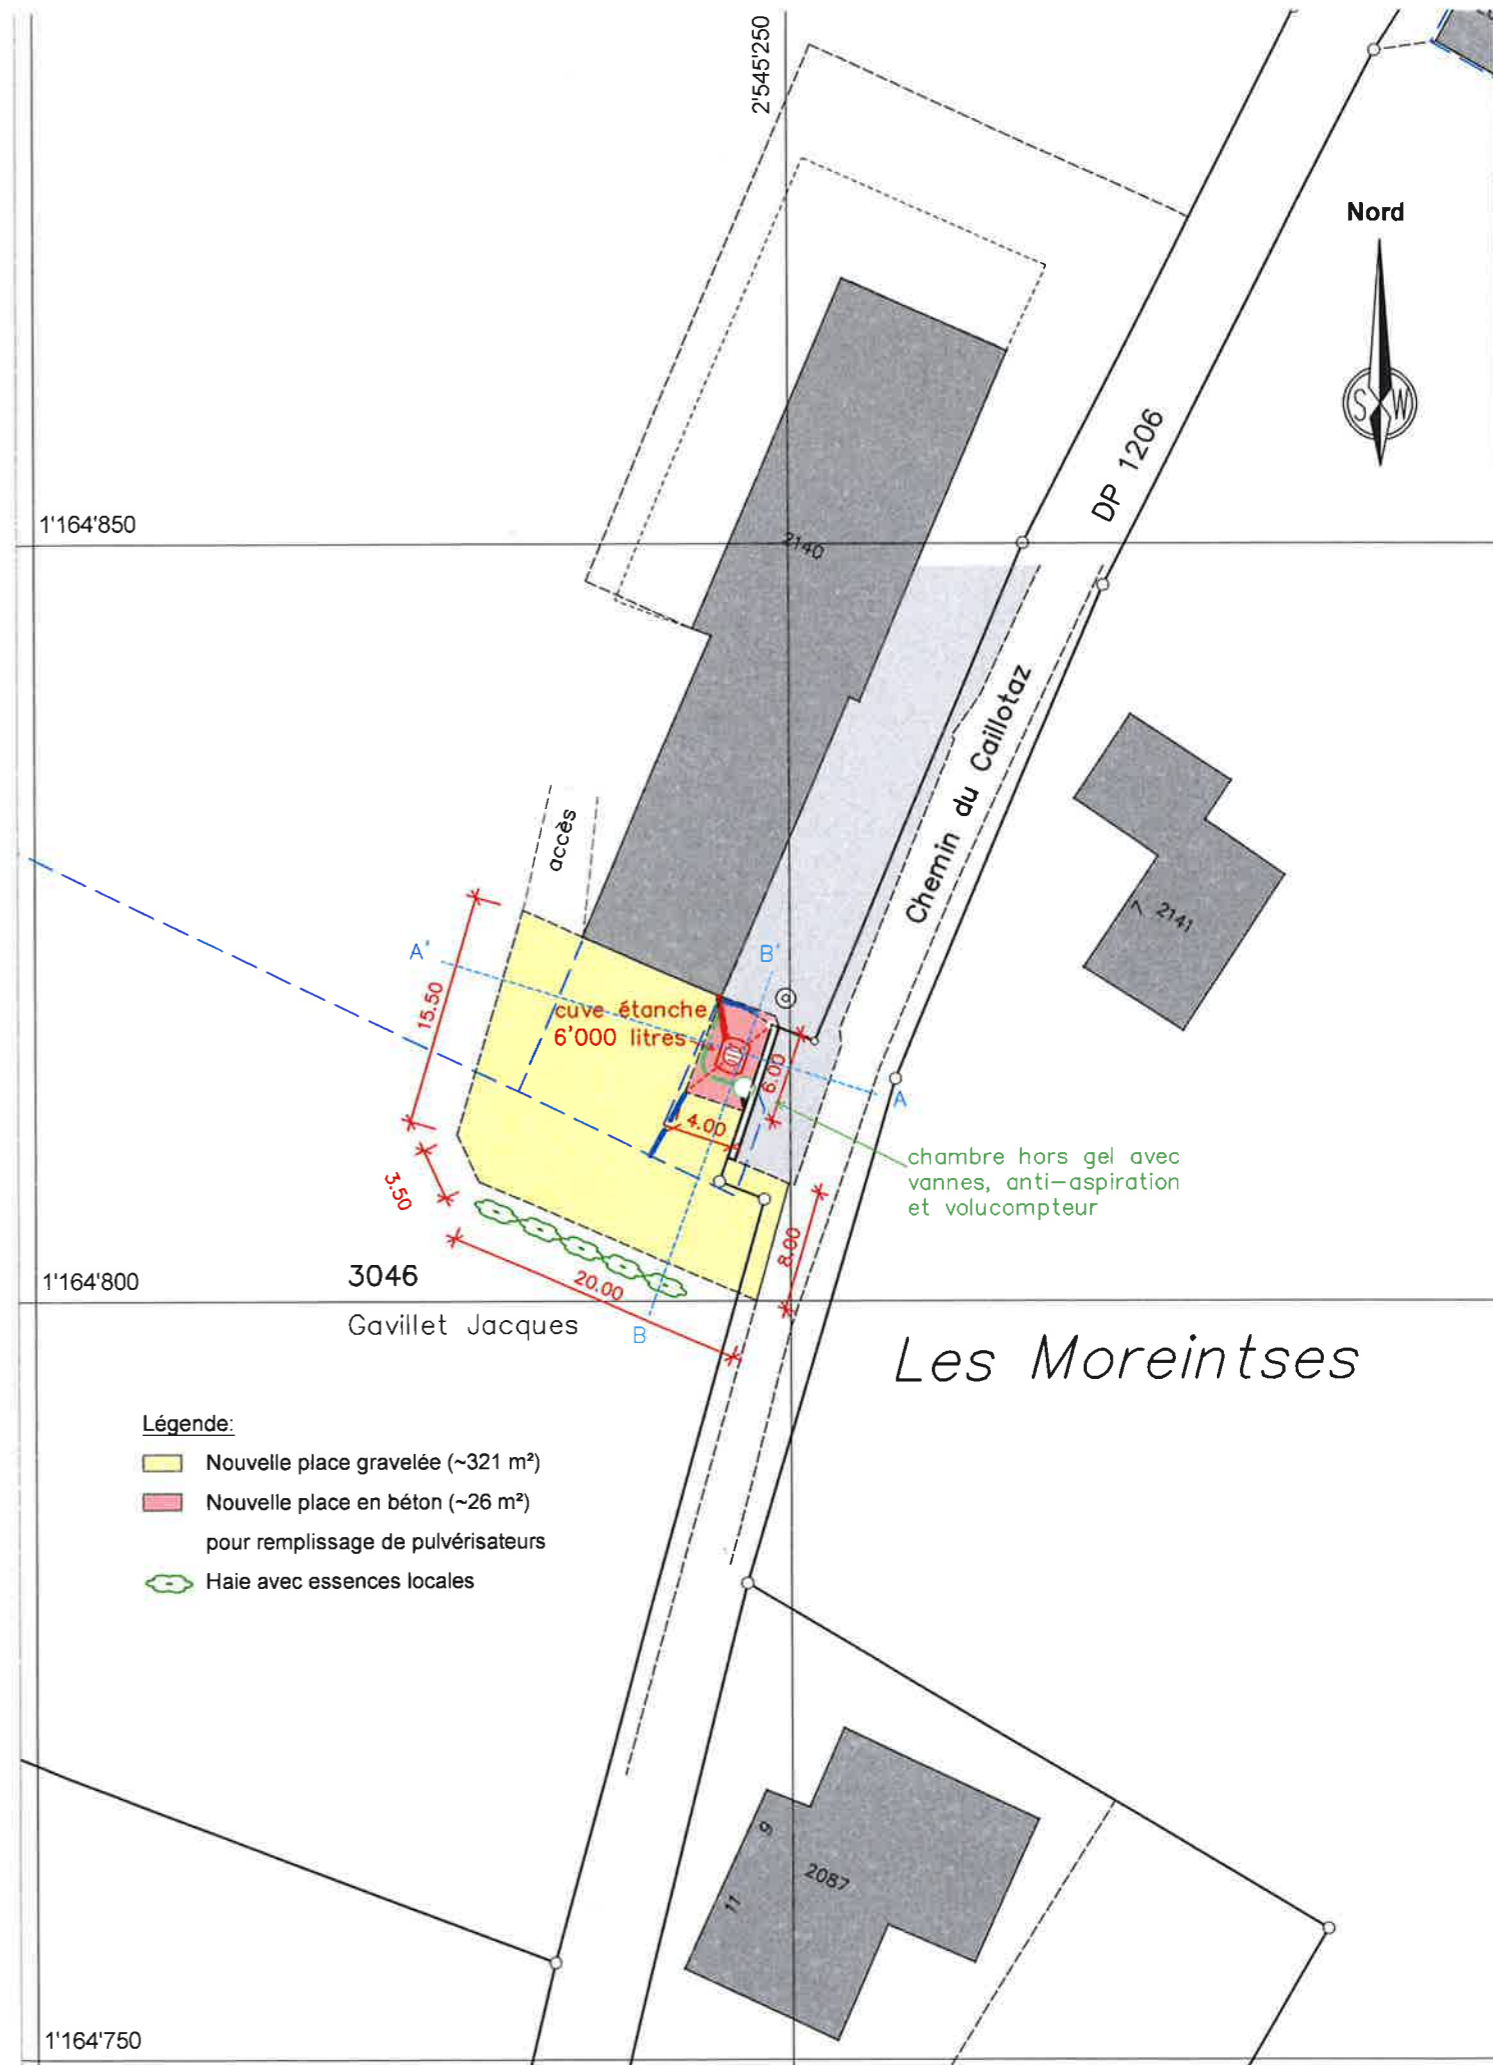

Remarque: - La réalisation du projet n'implique pas une mise à jour du plan du Registre Foncier
Note: - Les écoulements d'eau claire et d'eau usée doivent être contrôlés avant d'exécuter les raccordements