

PLAN POUR ENQUETE

COMMUNE DE JORAT-MENTHUE

(Localité de Sottens)

Propriété de la commune de JORAT-MENTHUE

Parcelle n°31

Plan n° 5804/1002

Zone légalisée: zone réservée (zone du village)

Secteur de protection des eaux: Au

Coordonnées moyennes: 2'546'690 / 1'167'600

Altitude moyenne du terrain: 765 m.

Servitude: 77'055 (canalisation(s) d'eau)

Mention: Aucune

Degré de sensibilité au bruit: III (légalisé)

Note au recensement architectural: --

Désignation cadastrale de la parcelle 31:

Jardin 1'079 m²

PROJET: Pose d'un pavillon

Dispense d'enquête (avec circ. CAMAC)

du 07.03.2020 au 05.04.2020

5804-2020-4

Camac: 192974

STI SERVICE TECHNIQUE INTERCOMMUNAL
DU GROS-DE-VAUD 1040 ECHALLENS

Mis à l'enquête au greffe municipal du _____ au _____

L'attestent au nom de la Municipalité

La Syndique:

La Secrétaire:



Le géomètre breveté:
Joachim Nicod


Moudon, le 21 février 2020

NPPR INGÉNIEURS ET GÉOMÈTRES SA
NICOD · PERRIN · PARISOD · REY
Ch. Château-Sec 6 / CP 186 1510 Moudon
Tél. 021 905 15 88 moudon@nppr.ch

1:500

Dossier n° M 24'005/EG

Mensuration semi-numérique
Géodonnées © Etat de Vaud

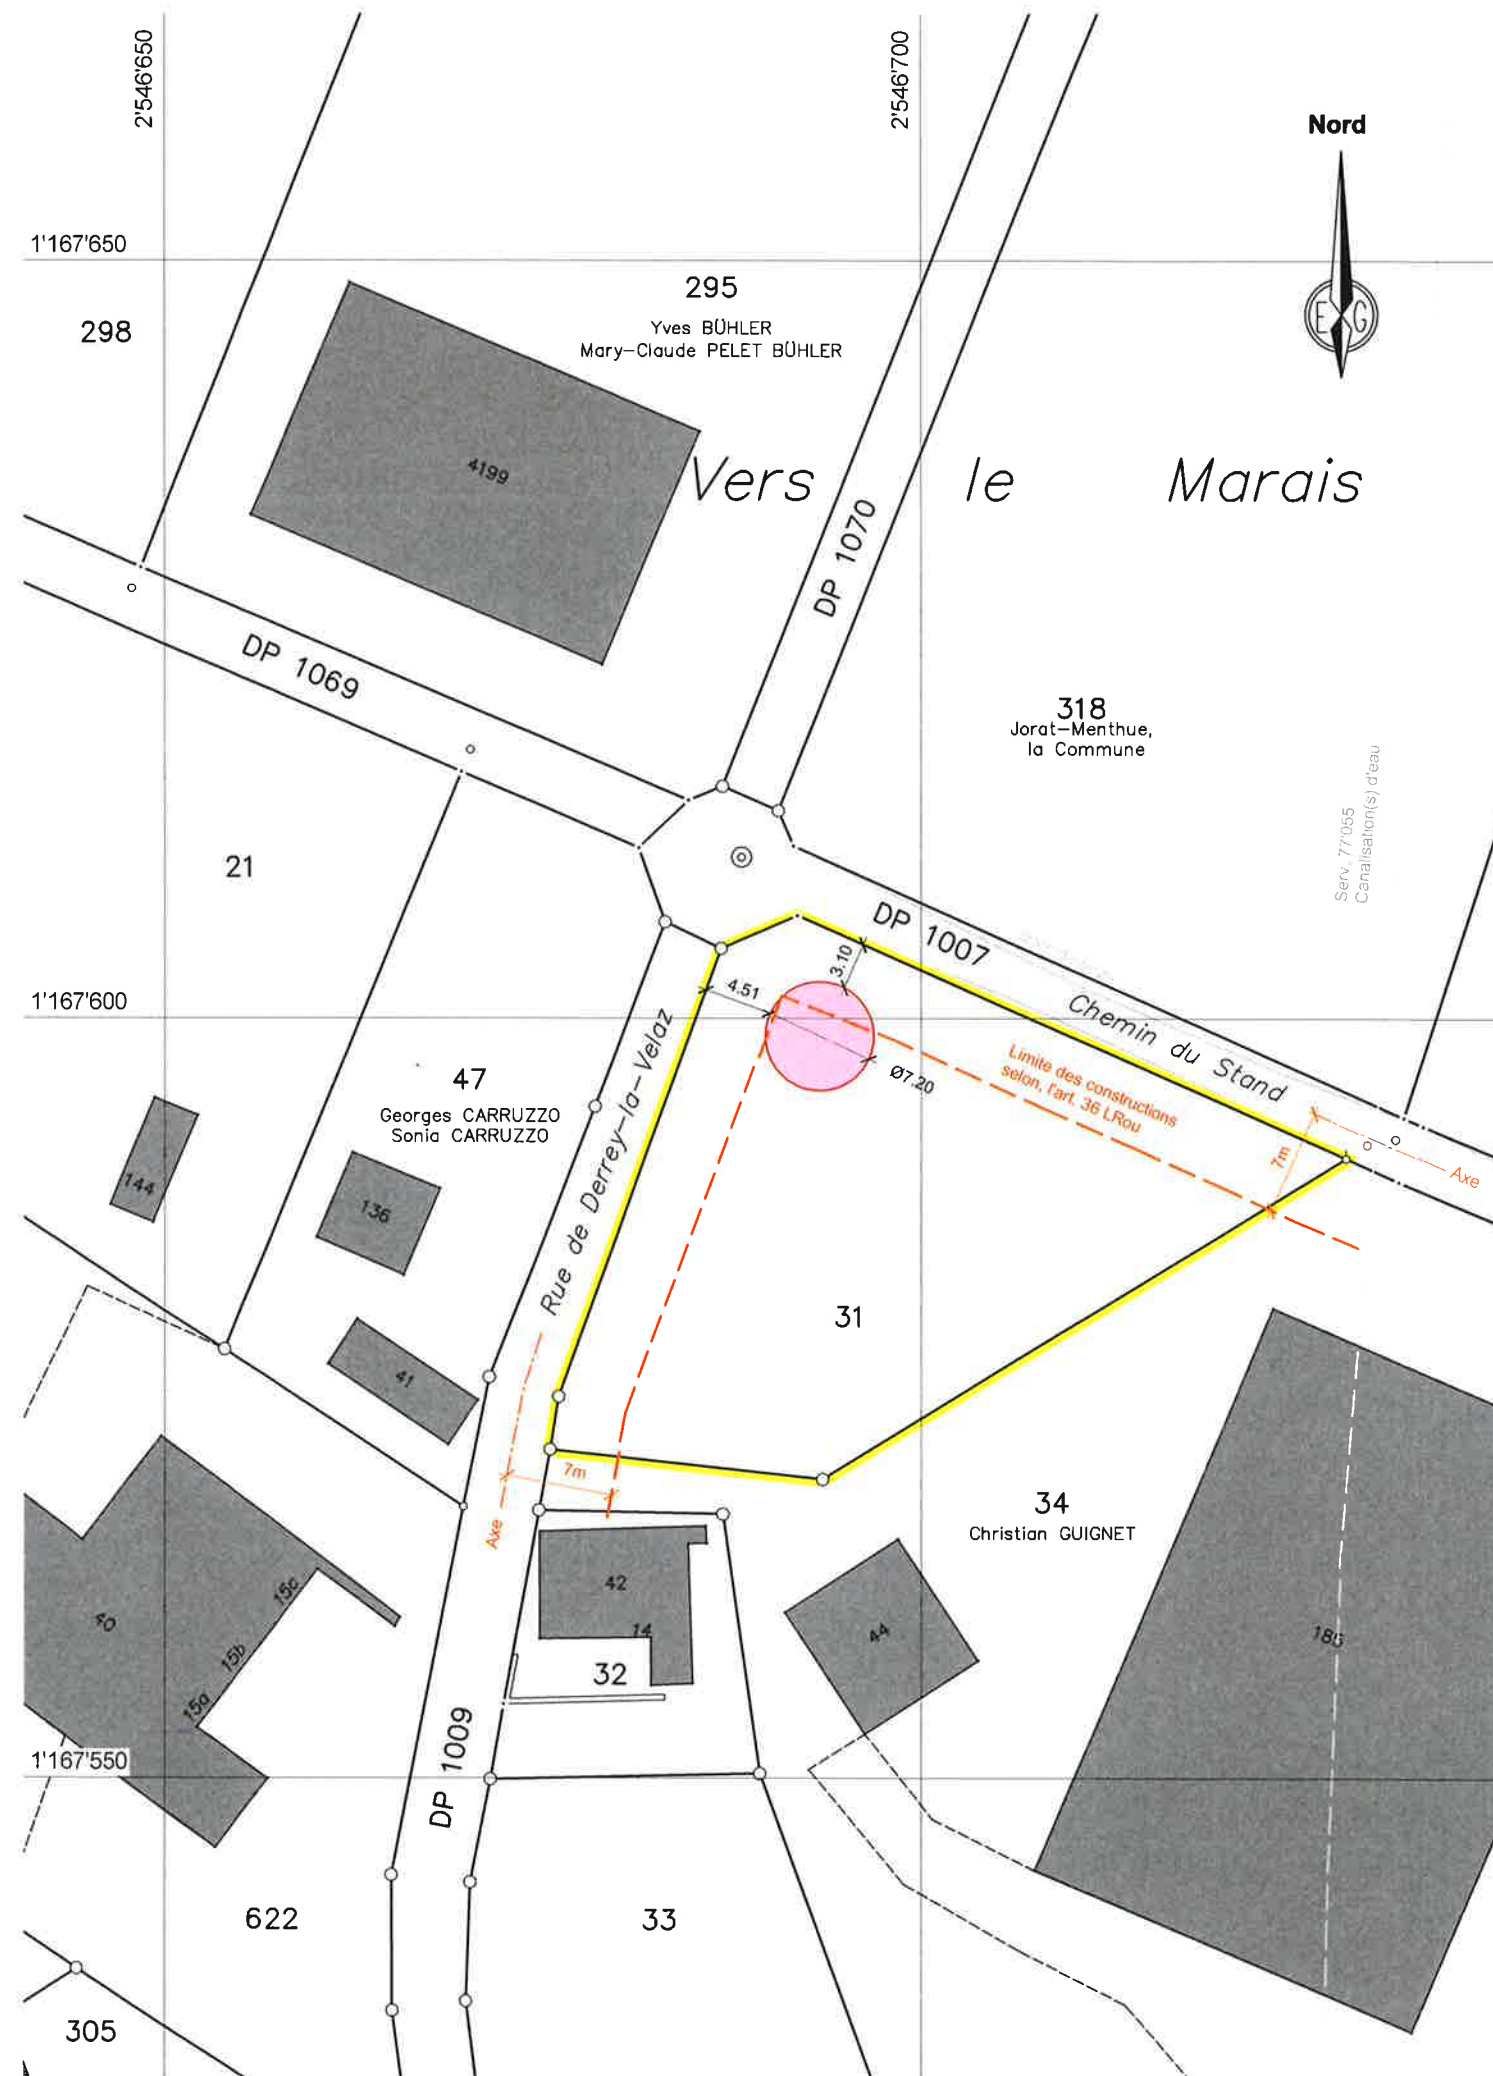

Remarque: - La réalisation du projet n'implique pas une mise à jour du plan du Registre Foncier